


Rep.	Qté	Désignation	Matière	Revêtement	Observation
1	1	CASQUE DE BARRE POUR CARRE 50x95x62	INOX	POLI-MIROIR	.
2	1	CARRE DE BARRE 50x95x62 Ø39	5083	ANODISATION 15µm	.
3	2	BAGUE DE COMPENSATION	ERTACETAL	.	.
4	1	10.13.04 SP Ø39	ALU	ANODISATION 15µm	+ joints sur la rotule
5	1	10.14.05 Ø49 + Housing	ALU	ANODISATION 15µm	.
6	1	BAGUE DE RETENUE	ERTACETAL	.	.
7	1	RONDELLE Ø88xØ49.2x3mm	ERTALYTE	.	.
8	1	BAGUE DE FINITION	ERTACETAL	.	.
9	1	TUBE JAUMIERE Ø80x2mm Lg : 480mm	ALU	.	.
10	1	PALONNIER PILOTE	5083	ANODISATION 15µm	.
11	1	MECHE Ø49 Lg : 2363mm	F16PH	.	.
12	1	RONDELLE Ø88xØ49.2x3mm	ERTACETAL	.	.
13	1	RONDELLE A BILLES	ERTALYTE	.	.
14	1	ADAPTATION DE TUBE & ECROU	ALU	ANODISATION 15µm	.
15	1	RONDELLE DE CALAGE	ERTALYTE	.	.

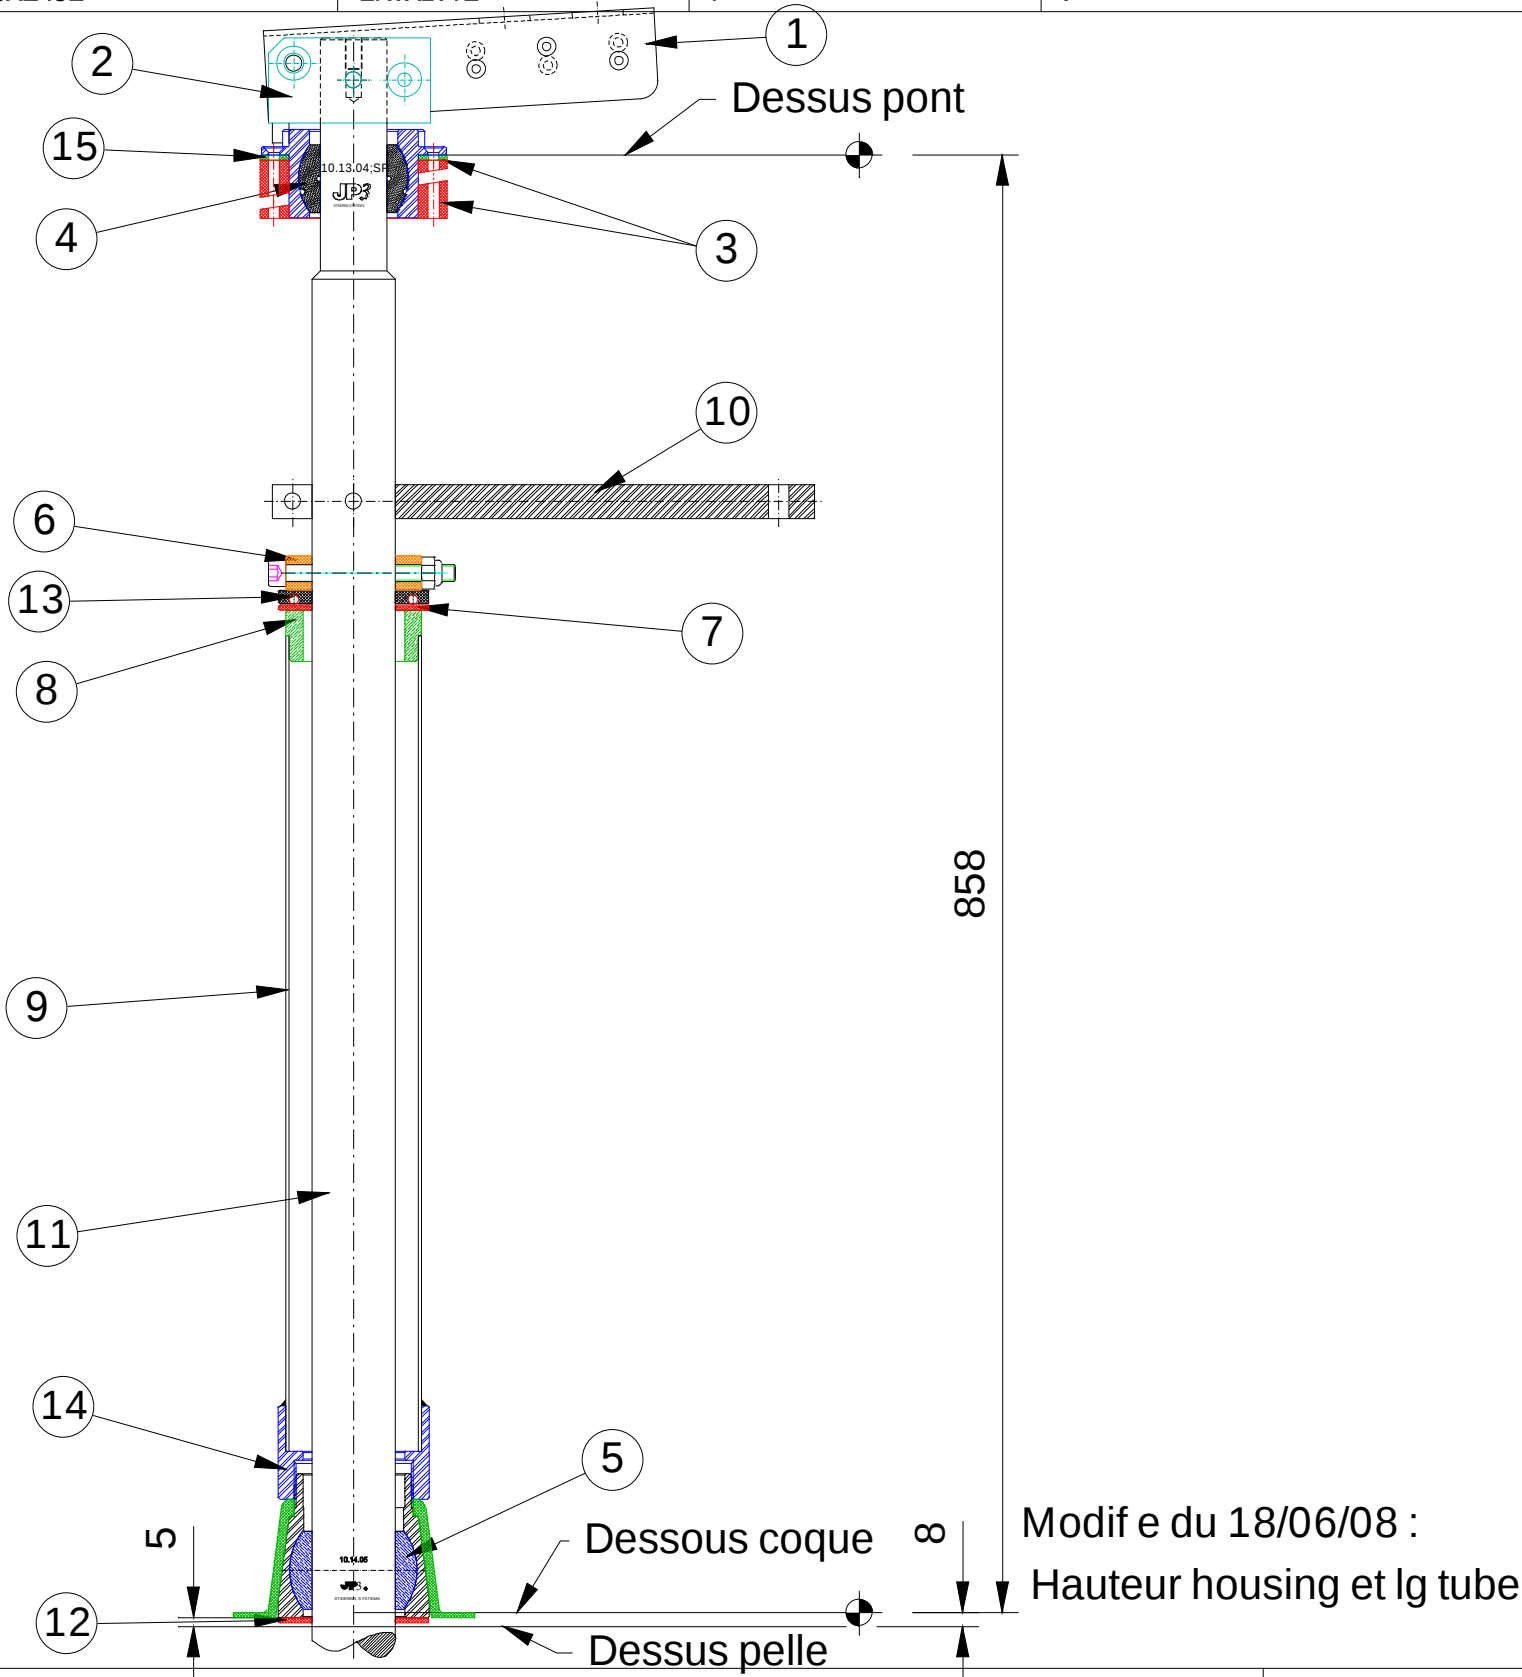

d	17/06/08	Ajout rondelle de calage rep 15	application
c	30/05/08	Longueur mèche augmentée de 15mm	application
b	14/11/07	ajout de la rondelle à billes + adaptation tube & écrou + Pb 10.14.05 + housing	application
a	13/11/06	Perçage bague de retenue dans l'axe du bateau (était à 90° précédement)	application
modif.	date	description	application
 Le Bout des Barques BP54 17230 MARANS - FRANCE Tel: 33 (0)5 46 35 10 78 Fax: 33 (0)5 46 35 10 93		Chantier: FORA MARINE	Dessiné par : T-T
		Projet: RM 10.5	Dessiné le : 16/06/06
		MONTAGE PALIERS JP3	
		Plan N°: N°: 135.002.01	Ech: 1/6.5 A4
		CAD: Z:\F\Fora marine\Rm 10.5\Implantation plans de fab\Ensemble mèche 2006.dcd	Tol : J13
Ce document est notre propriété, il ne peut être reproduit ni communiqué, même partiellement, sans notre autorisation			